



GMINA ŻELÓW


ZMIANA MIEJSCOWEGO PLANU
ZAGOSPODAROWANIA PRZESTRZENNEGO GMINY
ŻELÓW OBREB SROMUTKA, WIEŚ SROMUTKA, DLA
DZIAŁEK O NUMERACH EWIDENCYJNYCH 1103/1,
1103/2, 1103/3, 1103/5, 1103/6, 1100/2

ZAŁĄCZNIK NR 1 DO UCHWAŁY NR RADY MIEJSKIEJ W ŻELOWIE Z DNIA 1091/1


SKALA 1 : 1000

0 10 20 30 40 50m

PROGNOZA ODDZIAŁYWANIA NA ŚRODOWISKO

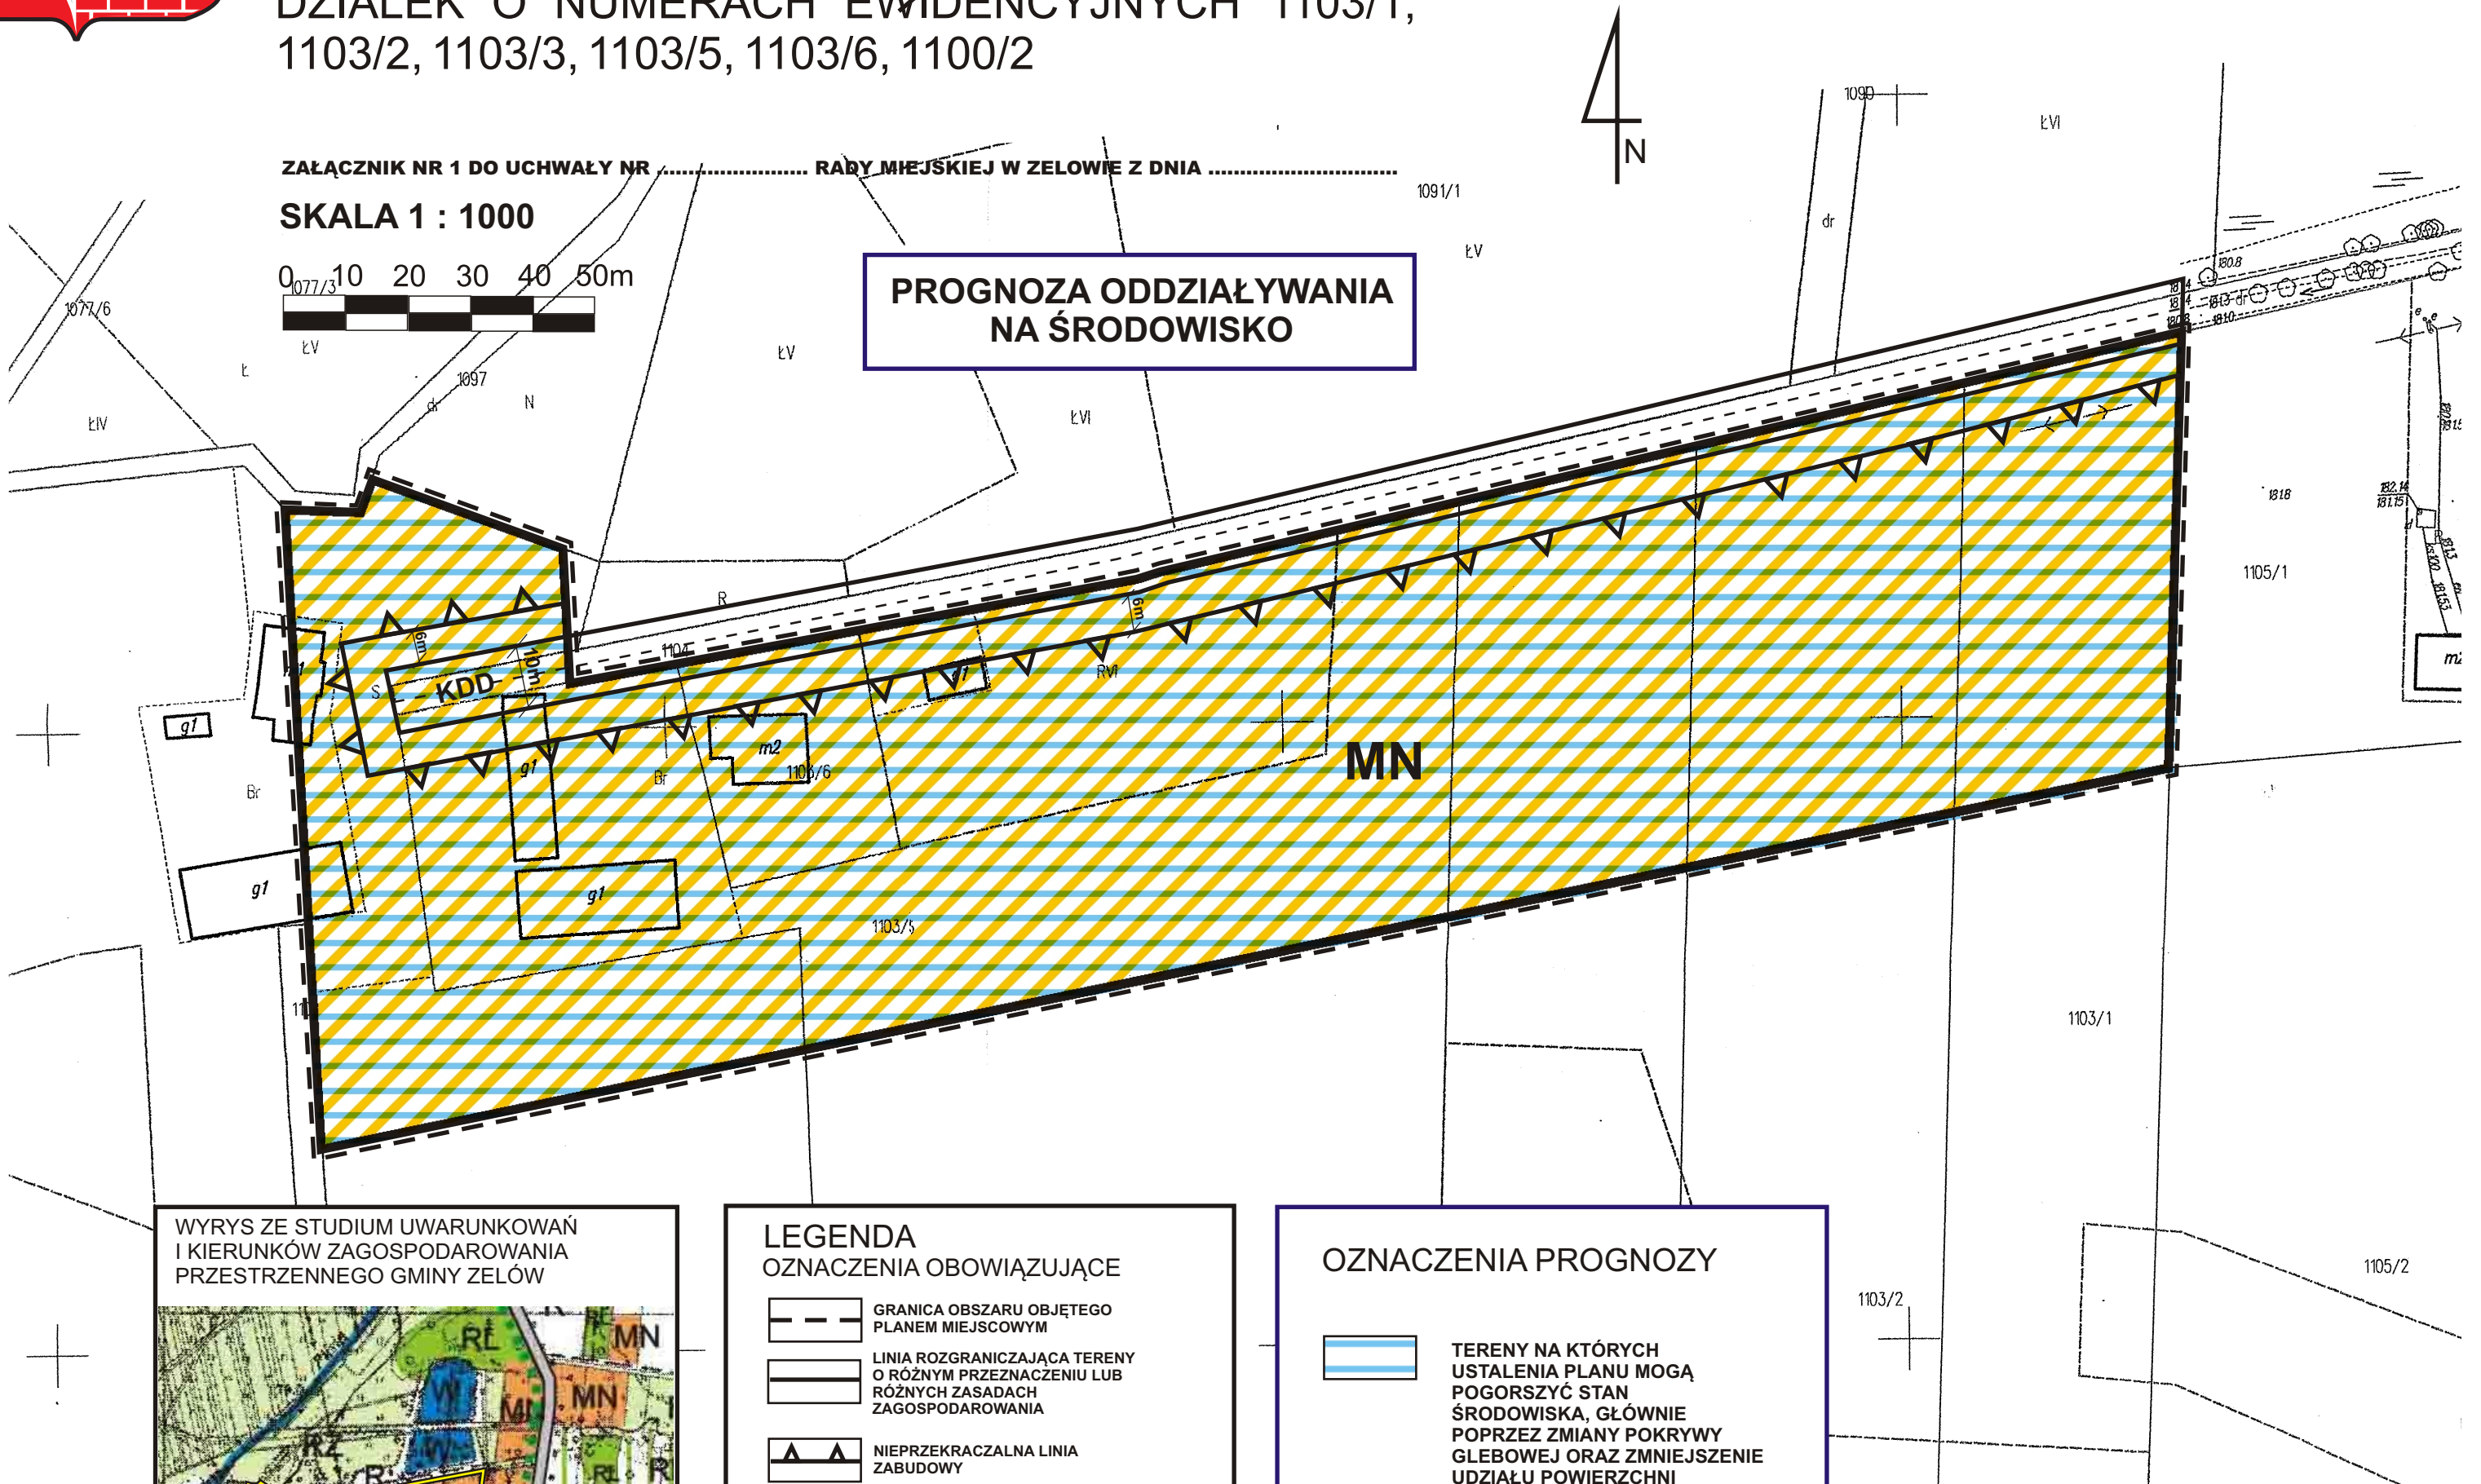

WYRYS ZE STUDIUM UWARUNKOWAŃ
I KIERUNKÓW ZAGOSPODAROWANIA
PRZESTRZENNEGO GMINY ŻELÓW

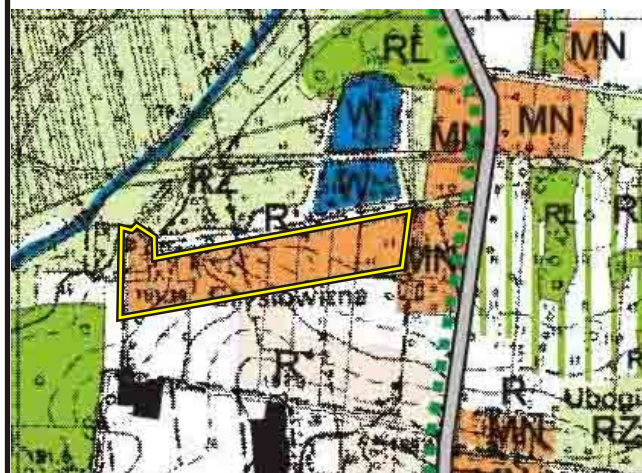

TERENY ZABUDOWY MIESZKANIOWEJ
JEDNORODZINNEJ I ZAGRODOWEJ
Z USŁUGAMI
GRANICA OBSZARU OBJĘTEGO
ZMIANĄ PLANU

LEGENDA OZNACZENIA OBOWIĄZUJĄCE

- GRANICA OBSZARU OBJĘTEGO
PLANEM MIEJSCOWYM
- LINIA ROZGRANICZAJĄCA TERENY
O RÓŻNYM PRZEZNACZENIU LUB
RÓŻNYCH ZASADACH
ZAGOSPODAROWANIA
- NIEPRZEKRACZALNA LINIA
ZABUDOWY
- STREFA OCHRONNA NAPIĘCIOWEJ LINII
ELEKTROENERGETYCZNEJ ŚREDNIEGO
NAPIĘCIA
- STREFA OCHRONNA NAPIĘCIOWEJ LINII
ELEKTROENERGETYCZNEJ NISKIEGO
NAPIĘCIA
- KDD
TEREN DROGI PUBLICZNEJ
DOJAZDOWEJ

OZNACZENIA INFORMACYJNE

oś drogi

OZNACZENIA PROGNOZY

- TERENY NA KTÓRYCH
USTALENIA PLANU MOGĄ
POGORSZYĆ STAN
ŚRODOWISKA, GŁÓWNIIE
POPRZECZ ZMIANY POKRYWY
GLEBOWEJ ORAZ ZMNIEJSZENIE
UDZIAŁU POWIERZCHNI
BIOLOGICZNIE CZYNNEJ
- TERENY NA KTÓRYCH
PRZEWIDUJE SIĘ ZWIĘKSZENIE
UDZIAŁU POWIERZCHNI
UTWARDZONYCH W ZWIĄZKU
Z PROJEKTOWANYM
PRZEZNACZENIEM