


Sporządzono w układzie współrzędnych PL-2000 strefa 6, na kopii mapy zasadniczej zaczerpniętej z zasobów państwowego zasobu geodezyjnego i kartograficznego prowadzonego przez Starostwo Powiatowe w Bełchatowie (licencja nr GK.6642.3080.2025_1001_P z dnia 23.07.2025 r.)

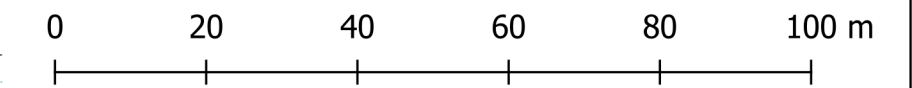

ZAŁĄCZNIK NR 1 do Uchwały Nr Rady Miejskiej w Żelowie z dnia w sprawie uchwalenia MIEJSCOWEGO PLANU ZAGOSPODAROWANIA PRZESTRZENNEGO WYBRANYCH FRAGMENTÓW OBRĘBÓW MIASTA I GMINY ŻELÓW - CZĘŚĆ I	
Przewodniczący Rady Miejskiej w Żelowie	
INTEKPROJEKT ARCHIT. POLSKA	
RYSUNEK PLANU - ARKUSZ NR 1 (OBRĘB KOCISZEW) SKALA: 1:1000	
GŁÓWNY PROJEKTANT:	mgr inż. arch. Gabriel Ferliński uprawniony do sporządzania map na podstawie art. 5 pkt 3 i 4 ustawy z dnia 27 marca 2003 r. ołp
WSPÓŁPRACA:	inż. Natalia Wartalska uprawniona do sporządzania map na podstawie art. 5 pkt 4 ustawy z dnia 27 marca 2003 r. ołp
Publikacja dokonana w: Dz. Urz. Woj. Łódzkiego Nr z dnia	