


Sporządzono w układzie współrzędnych PL-2000 strefa 6, na kopii mapy  
zasadniczej zaczerpniętej z zasobów państwowego zasobu  
geodezyjnego i kartograficznego prowadzonego przez Starostwo  
Powiatowe w Bełchatowie (licencja nr GK.6642.3080.2025\_1001\_P  
z dnia 23.07.2025 r.)



ZAŁĄCZNIK NR 1  
do Uchwały Nr .....  
Rady Miejskiej w Żelowie z dnia .....  
w sprawie uchwalenia  
MIEJSCOWEGO PLANU ZAGOSPODAROWANIA PRZESTRZENNEGO  
WYBRANYCH FRAGMENTÓW OBREBÓW MIASTA I GMINY ŻELÓW - CZĘŚĆ I

Przewodniczący Rady Miejskiej w Żelowie

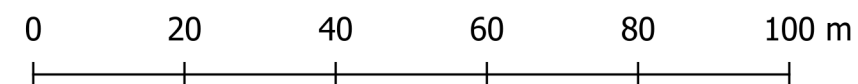

RYSUNEK PLANU - ARKUSZ NR 10 (OBRĘB OSTOJA)

SKALA: 1:1000

GŁÓWNY PROJEKTANT:	mgr inż. arch. Gabriel Ferliński uprawniony do sporządzania mpzp na podstawie art. 5 pkt 3 i 4 ustawy z dnia 27 marca 2003 r. o pizp
-----------------------	---

WSPÓŁPRACA:	inż. Natalia Wartalska uprawniona do sporządzania mpzp na podstawie art. 5 pkt 4 ustawy z dnia 27 marca 2003 r. opizp
-------------	--

Publikacja dokonana w:  
Dz. Urz. Woj. Łódzkiego Nr ..... z dnia .....