


Sporządzono w układzie współrzędnych PL-2000 strefa 6, na kopii mapy zasadniczej zaczerpniętej z zasobów państwowego zasobu geodezyjnego i kartograficznego prowadzonego przez Starostwo Powiatowe w Bełchatowie (licencja nr GK.6642.3080.2025\_1001\_P z dnia 23.07.2025 r.)



ZAŁĄCZNIK NR 1  
do Uchwały Nr .....  
Rady Miejskiej w Żelowie z dnia .....  
w sprawie uchwalenia  
MIEJSCOWEGO PLANU ZAGOSPODAROWANIA PRZESTRZENNEGO  
WYBRANYCH FRAGMENTÓW OBRĘBÓW MIASTA I GMINY ŻELÓW - CZĘŚĆ I

Przewodniczący Rady Miejskiej w Żelowie

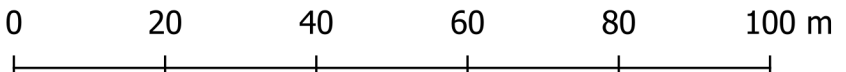

RYSUNEK PLANU - ARKUSZ NR 15 (OBRĘBY 7 ŻELÓW, KOLONIA POŻDZENICE I POŻDZENICE)

SKALA: 1:1000

GŁÓWNY PROJEKTANT:	mgr inż. arch. Gabriel Ferliński uprawniony do sporządzania mpzp na podstawie art. 5 pkt 3 i 4 ustawy z dnia 27 marca 2003 r. o opł
WSPÓŁPRACA:	inż. Natalia Wartalska uprawniona do sporządzania mpzp na podstawie art. 5 pkt 4 ustawy z dnia 27 marca 2003 r. o opł
Publikacja dokonana w: Dz. Urz. Woj. Łódzkiego Nr ..... z dnia .....	