



Sporządzono w układzie współrzędnych PL-2000 strefa 6, na kopii mapy  
zasadniczej zaczerpniętej z zasobów państwowego zasobu  
geodezyjnego i kartograficznego prowadzonego przez Starostwo  
Powiatowe w Bełchatowie (licencja nr GK.6642.3080.2025\_1001\_P  
z dnia 23.07.2025 r.)

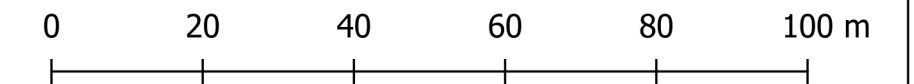

ZAŁĄCZNIK NR 1 do Uchwały Nr ..... Rady Miejskiej w Żelowie z dnia ..... w sprawie uchwalenia MIEJSCOWEGO PLANU ZAGOSPODAROWANIA PRZESTRZENNEGO WYBRANYCH FRAGMENTÓW OBRĘBÓW MIASTA I GMINY ŻELÓW - CZĘŚĆ I	
Przewodniczący Rady Miejskiej w Żelowie	
	
RYSUNEK PLANU - ARKUSZ NR 20 (OBRĘB BOCIANICHA)	
SKALA: 1:1000	
GŁÓWNY PROJEKTANT:	mgr inż. arch. Gabriel Ferliński uprawniony do sporządzania mpoz na podstawie art. 5 pkt 3 i 4 ustawy z dnia 27 marca 2003 r. oplitp
WSPÓŁPRACA:	inż. Natalia Wartalska uprawniona do sporządzania mpoz na podstawie art. 5 pkt 4 ustawy z dnia 27 marca 2003 r. oplitp
Publikacja dokonana w: Dz. Urz. Woj. Łódzkiego Nr ..... z dnia .....	