


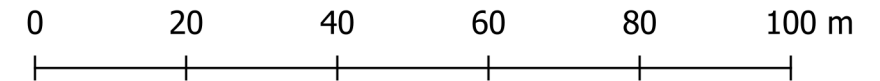

Sporządzono w układzie współrzędnych PL-2000 strefa 6, na kopii mapy zasadniczej zaczerpniętej z zasobów państwowego zasobu geodezyjnego i kartograficznego prowadzonego przez Starostwo Powiatowe w Bełchatowie (licencja nr GK.6642.3080.2025_1001_P z dnia 23.07.2025 r.)



ZAŁĄCZNIK NR 1
do Uchwały Nr
Rady Miejskiej w Żelowie z dnia
w sprawie uchwalenia
MIEJSOWEGO PLANU ZAGOSPODAROWANIA PRZESTRZENNEGO
WYBRANYCH FRAGMENTÓW OBRĘBÓW MIASTA I GMINY ŻELÓW - CZĘŚĆ I

Przewodniczący Rady Miejskiej w Żelowie



RYSUNEK PLANU - ARKUSZ NR 24 (OBRĘB DĄBROWA)
SKALA: 1:1000

GŁÓWNY
PROJEKTANT: mgr inż. arch. Gabriel Ferliński
uprawniony do sporządzania mpp na podstawie art. 5 pkt 3 i 4 ustawy z dnia 27 marca 2003 r. o pzp

WSPÓŁPRACA: inż. Natalia Wartalska
uprawniona do sporządzania mpp na podstawie art. 5 pkt 4 ustawy z dnia 27 marca 2003 r. o pzp

Publikacja dokonana w:
Dz. Urz. Woj. Łódzkiego Nr z dnia