



Sporządzono w układzie współrzędnych PL-2000 strefa 6, na kopii mapy zasadniczej zaczerpniętej z zasobów państwowego zasobu geodezyjnego i kartograficznego prowadzonego przez Starostwo Powiatowe w Bełchatowie (licencja nr GK.6642.3080.2025\_1001\_P z dnia 23.07.2025 r.)

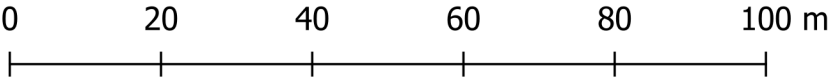

ZAŁĄCZNIK NR 1 do Uchwały Nr ..... Rady Miejskiej w Żelowie z dnia ..... w sprawie uchwalenia MIEJSCOWEGO PLANU ZAGOSPODAROWANIA PRZESTRZENNEGO WYBRANYCH FRAGMENTÓW OBRĘBÓW MIASTA I GMINY ŻEŁÓW - CZĘŚĆ I	
Przewodniczący Rady Miejskiej w Żelowie	
	
RYSUNEK PLANU - ARKUSZ NR 4 (OBRĘB KOLONIA ŁÓBUDZICE)	
SKALA: 1:1000	
GŁÓWNY PROJEKTANT:	mgr inż. arch. Gabriel Ferliński uprawniony do sporządzania mpzp na podstawie art. 5 pkt 3 i 4 ustawy z dnia 27 marca 2003 r. ołpzt
WSPÓŁPRACA:	inż. Natalia Wartalska uprawniona do sporządzania mpzp na podstawie art. 5 pkt 4 ustawy z dnia 27 marca 2003 r. ołpzt
Publikacja dokonana w: Dz. Urz. Woj. Łódzkiego Nr ..... z dnia .....	