


Sporządzono w układzie współrzędnych PL-2000 strefa 6, na kopii mapy zasadniczej zaczerpniętej z zasobów państwowego zasobu geodezyjnego i kartograficznego prowadzonego przez Starostwo Powiatowe w Bełchatowie (licencja nr GK.6642.3080.2025_1001_P z dnia 23.07.2025 r.)



ZAŁĄCZNIK NR 1
do Uchwały Nr
Rady Miejskiej w Żelowie z dnia
w sprawie uchwalenia
MIEJSCOWEGO PLANU ZAGOSPODAROWANIA PRZESTRZENNEGO
WYBRANYCH FRAGMENTÓW OBRĘBÓW MIASTA I GMINY ŻELÓW - CZĘŚĆ I

Przewodniczący Rady Miejskiej w Żelowie

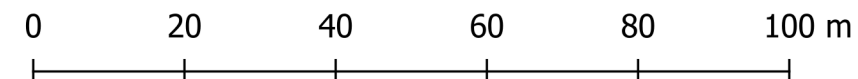

RYSunek Planu - Arkusz Nr 7 (Obręb 6 Żelów)

Skala: 1:1000

| | |
|--------------------|--|
| Główny Projektant: | mgr inż. arch. Gabriel Ferliński uprawniony do sporządzania mpzp na podstawie art. 5 pkt 3 i 4 ustawy z dnia 27 marca 2003 r. opizp |
| Współpraca: | inż. Natalia Wartalska uprawniona do sporządzania mpzp na podstawie art. 5 pkt 4 ustawy z dnia 27 marca 2003 r. opizp |

Publikacja dokonana w:
Dz. Urz. Woj. Łódzkiego Nr z dnia