



Sporządzono w układzie współrzędnych PL-2000 strefa 6, na kopii mapy zasadniczej zaczerpniętej z zasobów państwowego zasobu geodezyjnego i kartograficznego prowadzonego przez Starostwo Powiatowe w Bełchatowie (licencja nr GK.6642.3080.2025_1001_P z dnia 23.07.2025 r.)

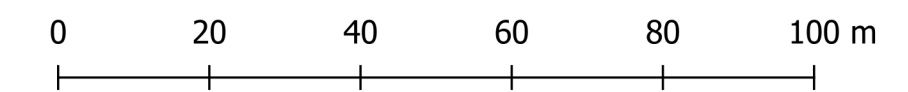

Załącznik nr 1 do Uchwały Nr Rady Miejskiej w Zelowie z dnia w sprawie uchwalenia MIEJSCOWEGO PLANU Zagospodarowania Przestrzennego Wybranych fragmentów obszarów miasta i gminy Zelów - część I	
Przewodniczący Rady Miejskiej w Zelowie	
	
RYSUNEK PLANU - ARKUSZ NR 9 (OBREB ZELÓWEK)	
SKALA: 1:1000	
GŁÓWNY PROJEKTANT:	mgr inż. arch. Gabriel Ferliński zawierające do sporządzenia mapy na podstawie art. 5, pkt 3 i 4 ustawy z dnia 27 marca 2003 r. - gdop
WSPÓŁPRACA:	inż. Natalia Wartalska zawierające do sporządzenia mapy na podstawie art. 5, pkt 4 ustawy z dnia 27 marca 2003 r. - gdop
Publikacja dokonana w: Dz. Urz. Woj. Łódzkiego Nr	z dnia