


Sporządzono w układzie współrzędnych PL-2000 strefa 6, na kopii mapy zasadniczej zaczerpniętej z zasobów państwowego zasobu geodezyjnego i kartograficznego prowadzonego przez Starostwo Powiatowe w Bełchatowie (licencja nr GK.6642.3080.2025\_1001\_P z dnia 23.07.2025 r.)



ZAŁĄCZNIK NR 1  
do Uchwały Nr .....  
Rady Miejskiej w Żelowie z dnia .....  
w sprawie uchwalenia  
MIEJSCOWEGO PLANU ZAGOSPODAROWANIA PRZESTRZENNEGO MIASTA I GMINY  
ŻELÓW DLA FRAGMENTÓW OBRĘBÓW 1 ŻELÓW, 2 ŻELÓW, 4 ŻELÓW, 5 ŻELÓW, 6  
ŻELÓW, 7 ŻELÓW, BOCIANICHA, BUJNY KSIĘŻE, BUJNY SZLACHECKIE, DĄBROWA,  
FAUSTYNÓW, IGNACÓW, JAMBOREK-KOLONIA KARCZMY, KARCZMY, KOCISZEW,  
KOLONIA GRABOSTÓW, KOLONIA KOCISZEW, KOLONIA ŁOBUDZICE, KOLONIA  
POŹDZENICE, KURÓW-KURÓWEK, ŁOBUDZICE, OSTOJA, PAWŁOWA, POŹDZENICE,  
SROMUTKA, ŻELÓWEK - CZĘŚĆ I  
Przewodniczący Rady Miejskiej w Żelowie

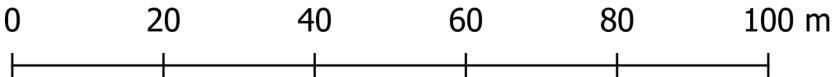

RYSunek Planu - ARKUSZ NR 10 (OBRĘB OSTOJA)

SKALA: 1:1000

GŁÓWNY PROJEKTANT:	mgr inż. arch. Gabriel Ferliński uprawniony do sporządzania mpzp na podstawie art. 5 pkt 3 i 4 ustawy z dnia 27 marca 2003 r. opizp
WSPÓŁPRACA:	inż. Natalia Wartalska uprawniona do sporządzania mpzp na podstawie art. 5 pkt 4 ustawy z dnia 27 marca 2003 r. opizp

Publikacja dokonana w:  
Dz. Urz. Woj. Łódzkiego Nr ..... z dnia .....