


Sporządzono w układzie współrzędnych PL-2000 strefa 6, na kopii mapy zasadniczej zaczerpniętej z zasobów państwowego zasobu geodezyjnego i kartograficznego prowadzonego przez Starostwo Powiatowe w Bełchatowie (licencja nr GK.6642.3080.2025_1001_P z dnia 23.07.2025 r.)

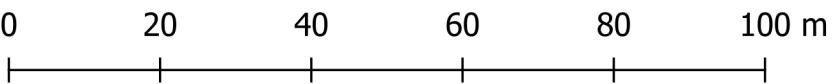

ZALĄCZNIK NR 1
do Uchwały Nr
Rady Miejskiej w Żelowie z dnia

W sprawie uchwalenia
MIEJSCOWEGO PLANU ZAGOSPODAROWANIA PRZESTRZENNEGO MIASTA I GMINY ŻELÓW DLA FRAGMENTÓW OBRĘBÓW 1 ŻELÓW, 2 ŻELÓW, 4 ŻELÓW, 5 ŻELÓW, 6 ŻELÓW, 7 ŻELÓW, BOCIANICHA, BUJNY KSIĘŻE, BUJNY SZLACHECKIE, DĄBROWA, FAUSTYNÓW, IGNACÓW, JAMBÓREK-KOLONIA KARCZY, KARCZY, KOCISZEW, KOLONIA GRABOSTÓW, KOLONIA KOCISZEW, KOLONIA ŁOBUDZICE, KOLONIA POZDZENICE, KURÓW-KUROWEK, ŁOBUDZICE, OSTOJA, PAWŁOWA, POZDZENICE, SROMUTKA, ŻELÓWEK - CZĘŚĆ I

Przewodniczący Rady Miejskiej w Żelowie

RYSEK PLANU - ARKUSZ NR 16 (OBRĘB FAUSTYNÓW)
SKALA: 1:1000

GLÓWNY PROJEKTANT:	mgr inż. arch. Gabriel Ferliński <small>uprawniony do sporządzania mpp na podstawie art. 5 pkt 3 i 4 ustawy z dnia 27 marca 2003 r. o lptp</small>
WSPÓŁPRACA:	inż. Natalia Wartalska <small>uprawniona do sporządzania mpp na podstawie art. 5 pkt 4 ustawy z dnia 27 marca 2003 r. o lptp</small>
Publikacja dokonana w: Dz. Urz. Woj. Łódzkiego Nr z dnia	