



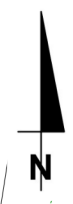

Sporządzono w układzie współrzędnych PL-2000 strefa 6, na kopii mapy zasadniczej zaczerpniętej z zasobów państwowego zasobu geodezyjnego i kartograficznego prowadzonego przez Starostwo Powiatowe w Bełchatowie (licencja nr GK.6642.3080.2025_1001_P z dnia 23.07.2025 r.)

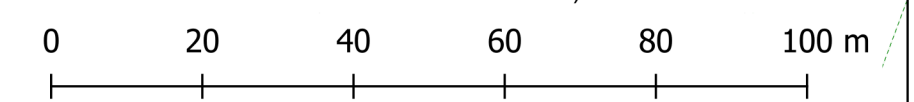

ZAŁĄCZNIK NR 1
do Uchwały Nr
Rady Miejskiej w Żelowie z dnia

w sprawie uchwalenia
MIEJSCOWEGO PLANU ZAGOSPODAROWANIA PRZESTRZENNEGO MIASTA I GMINY
ŻELÓW DLA FRAGMENTÓW OBRĘBÓW 1 ŻELÓW, 2 ŻELÓW, 4 ŻELÓW, 5 ŻELÓW, 6
ŻELÓW, 7 ŻELÓW, BOCIANICHA, BUNY KSIĘŻE, BUNY SZLACHECKIE, DĄBRÓWA,
FALESTWÓW, IGANICÓW, JAMNIEBOK-KOLONIA KARCZYŃ, KARCZYŃ, KOCISZEW,
KOLONIA GRABOSTÓW, KOLONIA KOCISZEW, KOLONIA ŁOBUŻCIE, KOLONIA
PODZENICE, KURÓW-KURÓWEK, ŁOBUŻCIE, OSTOJA, PANKOWA, PODZENICE,
SRÓMUTKA, ŻELÓWEK - CZĘŚĆ I

Przewodniczący Rady Miejskiej w Żelowie

RYSUNEK PLANU - ARKUSZ NR 18 (OBRĘB KURÓW-KURÓWEK)

SKALA: 1:1000

GŁÓWNY PROJEKTANT: mgr inż. arch. Gabriel Ferliński
uprawnienia do sporządzania rysów na podstawie art. 5 pkt 1 ustawy z dnia 27 marca 2003 r. - ogp

WSPÓŁPRACA: inż. Natalia Wartalska
uprawnienia do sporządzania rysów na podstawie art. 5 pkt 4 ustawy z dnia 27 marca 2003 r. - ogp

Publikacja dokonana w:
Poz. Urz. Woj. Łódzkiego Nr z 0909