



Sporządzono w układzie współrzędnych PL-2000 strefa 6, na kopii mapy zasadniczej zaczerpniętej z zasobów państwowego zasobu geodezyjnego i kartograficznego prowadzonego przez Starostwo Powiatowe w Bełchatowie (licencja nr GK.6642.3080.2025_1001_P z dnia 23.07.2025 r.)

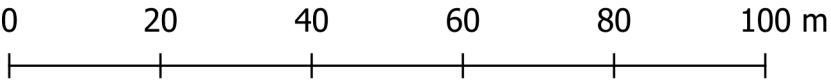

ZAŁĄCZNIK NR 1 do Uchwały Nr Rady Miejskiej w Żelowie z dnia w sprawie uchwalenia MIEJSCOWEGO PLANU ZAGOSPODAROWANIA PRZESTRZENNEGO MIASTA I GMINY ŻELÓW DLA FRAGMENTÓW OBRĘBÓW 1 ŻELÓW, 2 ŻELÓW, 4 ŻELÓW, 5 ŻELÓW, 6 ŻELÓW, 7 ŻELÓW, BOCIANICHA, BUJNY KSIĘŻE, BUJNY SZLACHECKIE, DĄBROWA, FAUSTYNÓW, IGNACÓW, JAMBOREK-KOLONIA KARCZMY, KARCZMY, KOCISZEW, KOLONIA GRABOSTÓW, KOLONIA KOCISZEW, KOLONIA ŁOBUDZICE, KOLONIA POŻDZENICE, KURÓW-KURÓWEK, ŁOBUDZICE, OSTOJA, PAWŁOWA, POŻDZENICE, SROMUTKA, ŻELÓWEK - CZĘŚĆ I Przewodniczący Rady Miejskiej w Żelowie	
	
RYSUNEK PLANU - ARKUSZ NR 19 (OBRĘB KURÓW-KURÓWEK)	
SKALA: 1:1000	
GŁÓWNY PROJEKTANT:	mgr inż. arch. Gabriel Ferliński uprawniony do sporządzania mpzp na podstawie art. 5 pkt 3 i 4 ustawy z dnia 27 marca 2003 r. opizp
WSPÓŁPRACA:	inż. Natalia Wartalska uprawniona do sporządzania mpzp na podstawie art. 5 pkt 4 ustawy z dnia 27 marca 2003 r. opizp
Publikacja dokonana w: Dz. Urz. Woj. Łódzkiego Nr z dnia	