



Sporządzono w układzie współrzędnych PL-2000 strefa 6, na kopii mapy zasadniczej zaczerpniętej z zasobów państwowego zasobu geodezyjnego i kartograficznego prowadzonego przez Starostwo Powiatowe w Bełchatowie (licencja nr GK.6642.3080.2025\_1001\_P z dnia 23.07.2025 r.)

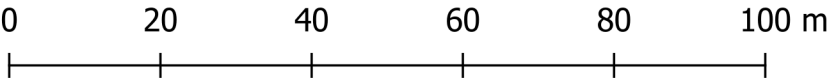

<p>ZAŁĄCZNIK NR 1 do Uchwały Nr ..... Rady Miejskiej w Żelowie z dnia ..... w sprawie uchwalenia MIEJSCOWEGO PLANU ZAGOSPODAROWANIA PRZESTRZENNEGO MIASTA I GMINY ŻELÓW DLA FRAGMENTÓW OBRĘBÓW 1 ŻELÓW, 2 ŻELÓW, 4 ŻELÓW, 5 ŻELÓW, 6 ŻELÓW, 7 ŻELÓW, BOCIANICHA, BUJNY KSIĘŻE, BUJNY SZLACHECKIE, DĄBROWA, FAUSTYNÓW, IGNACÓW, JAMBOREK-KOLONIA KARCZMY, KARCZMY, KOCISZEW, KOLONIA GRABOSTÓW, KOLONIA KOCISZEW, KOLONIA ŁOBUDZICE, KOLONIA POŹDZENICE, KURÓW-KURÓWEK, ŁOBUDZICE, OSTOJA, PAWŁOWA, POŹDZENICE, SROMUTKA, ŻELÓWEK - CZĘŚĆ I</p> <p>Przewodniczący Rady Miejskiej w Żelowie</p>	
<p>INTEKPROJEKT GABRIEL FERLIŃSKI 80-008 ŁÓDŹ, UL. PIOTRKOWSKA 80/81, TEL. 42 686 81 34 PROJEKT@INTEKPROJEKT.PL, WWW.INTEKPROJEKT.PL</p>	
<p>RYSUNEK PLANU - ARKUSZ NR 2 (OBRĘB PAWŁOWA)</p>	
<p>SKALA: 1:1000</p>	
<p>GŁÓWNY PROJEKTANT:</p>	<p>mgr inż. arch. Gabriel Ferliński uprawniony do sporządzania mpzp na podstawie art. 5 pkt 3 i 4 ustawy z dnia 27 marca 2003 r. opizp</p>
<p>WSPÓŁPRACA:</p>	<p>inż. Natalia Wartalska uprawniona do sporządzania mpzp na podstawie art. 5 pkt 4 ustawy z dnia 27 marca 2003 r. opizp</p>
<p>Publikacja dokonana w: Dz. Urz. Woj. Łódzkiego Nr ..... z dnia .....</p>	