



Sporządzono w układzie współrzędnych PL-2000 strefa 6, na kopii mapy zasadniczej zaczerpniętej z zasobów państwowego zasobu geodezyjnego i kartograficznego prowadzonego przez Starostwo Powiatowe w Bełchatowie (licencja nr GK.6642.3080.2025\_1001\_P z dnia 23.07.2025 r.)



ZAŁĄCZNIK NR 1  
do Uchwały Nr .....  
Rady Miejskiej w Żelowie z dnia .....  
w sprawie uchwalenia  
MIEJSCOWEGO PLANU ZAGOSPODAROWANIA PRZESTRZENNEGO MIASTA I GMINY ŻELÓW DLA FRAGMENTÓW OBRĘBÓW 1 ŻELÓW, 2 ŻELÓW, 4 ŻELÓW, 5 ŻELÓW, 6 ŻELÓW, 7 ŻELÓW, BOCIANICHA, BUJNY KSIĘŻE, BUJNY SZLACHECKIE, DĄBROWA, FAUSTYNÓW, IGNACÓW, JAMBOREK-KOLONIA KARCZY, KARCZY, KOCISZEW, KOLONIA GRABOSTÓW, KOLONIA KOCISZEW, KOLONIA ŁÓBUDZICE, KOLONIA POŹDZENICE, KURÓW-KURÓWEK, ŁÓBUDZICE, OSTOJA, PAWŁOWA, POŹDZENICE, SRÓMUTKA, ŻELÓWEK - CZĘŚĆ I

Przewodniczący Rady Miejskiej w Żelowie

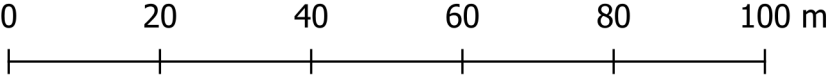

**INTEHPROJEKT**  
GABRIEL FERLIŃSKI  
mgr inż. arch. w sp. z o.o.  
ul. Żelazna 10, 97-400 Żelów, tel. 71 350 10 10  
e-mail: biuro@intehprojekt.pl, www.intehprojekt.pl

**RYSUNEK PLANU - ARKUSZ NR 20 (OBRĘB BOCIANICHA)**

**SKALA: 1:1000**

<b>GŁÓWNY PROJEKTANT:</b>	mgr inż. arch. Gabriel Ferliński uprawniony do sporządzania mpzp na podstawie art. 5 pkt 3 i 4 ustawy z dnia 27 marca 2003 r. oipzp
<b>WSPÓŁPRACA:</b>	inż. Natalia Wartalska uprawniona do sporządzania mpzp na podstawie art. 5 pkt 4 ustawy z dnia 27 marca 2003 r. oipzp

Publikacja dokonana w:  
Dz. Urz. Woj. Łódzkiego Nr ..... z dnia .....