


Sporządzono w układzie współrzędnych PL-2000 strefa 6, na kopii mapy zasadniczej zaczerpniętej z zasobów państwowego zasobu geodezyjnego i kartograficznego prowadzonego przez Starostwo Powiatowe w Bełchatowie (licencja nr GK.6642.3080.2025\_1001\_P z dnia 23.07.2025 r.)

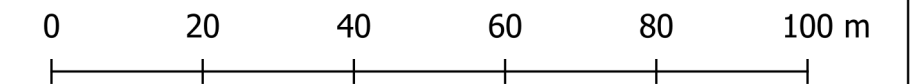

ZAŁĄCZNIK NR 1  
do Uchwały Nr .....  
Rady Miejskiej w Żelowie z dnia .....  
w sprawie uchwalenia  
MIEJSCOWEGO PLANU ZAGOSPODAROWANIA PRZESTRZENNEGO MIASTA I GMINY  
ŻELÓW DLA FRAGMENTÓW OBRĘBÓW 1 ŻELÓW, 2 ŻELÓW, 4 ŻELÓW, 5 ŻELÓW, 6  
ŻELÓW, 7 ŻELÓW, BOCIANICHA, BUJNY KSIĘŻE, BUJNY SZLACHECKIE, DĄBROWA,  
FAUSTYNÓW, IGNACÓW, JAMBOREK-KOLONIA KARCZY, KARCZY, KOCISZEW,  
KOLONIA GRABOSTÓW, KOLONIA KOCISZEW, KOLONIA ŁOBUDZICE, KOLONIA  
POZDZENICE, KURÓW-KURÓWEK, ŁOBUDZICE, OŚTOJA, PAWŁOWA, POZDZENICE,  
SRÓMUTKA, ŻELÓWEK - CZĘŚĆ I

Przewodniczący Rady Miejskiej w Żelowie

RYSUNEK PLANU - ARKUSZ NR 21 (OBRĘB BOCIANICHA)

SKALA: 1:1000

GŁÓWNY PROJEKTANT:	mgr inż. arch. Gabriel Ferliński uprawniony do sporządzania mpoz na podstawie art. 5 pkt 3 i 4 ustawy z dnia 27 marca 2003 r. oplitp
WSPÓŁPRACA:	inż. Natalia Wartalska uprawniona do sporządzania mpoz na podstawie art. 5 pkt 4 ustawy z dnia 27 marca 2003 r. oplitp

Publikacja dokonana w:  
Dz. Urz. Woj. Łódzkiego Nr ..... z dnia .....