


Sporządzono w układzie współrzędnych PL-2000 strefa 6, na kopii mapy zasadniczej zaczerpniętej z zasobów państwowego zasobu geodezyjnego i kartograficznego prowadzonego przez Starostwo Powiatowe w Bełchatowie (licencja nr GK.6642.3080.2025_1001_P z dnia 23.07.2025 r.)



ZAŁĄCZNIK NR 1
do Uchwały Nr
Rady Miejskiej w Żelowie z dnia
w sprawie uchwalenia
MIEJSOWEGO PLANU ZAGOSPODAROWANIA PRZESTRZENNEGO MIASTA I GMINY
ŻELÓW DLA FRAGMENTÓW OBRĘBÓW 1 ŻELÓW, 2 ŻELÓW, 4 ŻELÓW, 5 ŻELÓW, 6
ŻELÓW, 7 ŻELÓW, BOCIANICHA, BUJNY KSIĘŻE, BUJNY SZLACHECKIE, DĄBROWA,
FAUSTYNÓW, IGNACÓW, JAMBOREK-KOLONIA KARCZY, KARCZY, KOCISZEW,
KOLONIA GRABOSTÓW, KOLONIA KOCISZEW, KOLONIA ŁOBUDZICE, KOLONIA
POZDZENICE, KURÓW-KURÓWEK, ŁOBUDZICE, OSTOJA, PAWŁÓWA, POZDZENICE,
SRÓMUTKA, ŻELÓWEK - CZĘŚĆ I
Przewodniczący Rady Miejskiej w Żelowie

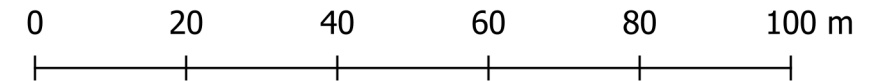

RYSUNEK PLANU - ARKUSZ NR 25 (OBRĘB DĄBROWA)

SKALA: 1:1000

GŁÓWNY
PROJEKTANT: mgr inż. arch. Gabriel Ferliński
uprawniony do sporządzania mpp na podstawie art. 5 pkt 3 i 4 ustawy z dnia 27 marca 2003 r. o pzp

WSPÓŁPRACA: inż. Natalia Wartalska
uprawniona do sporządzania mpp na podstawie art. 5 pkt 4 ustawy z dnia 27 marca 2003 r. o pzp

Publikacja dokonana w:
Dz. Urz. Woj. Łódzkiego Nr z dnia