


Sporządzono w układzie współrzędnych PL-2000 strefa 6, na kopii mapy zasadniczej zaczerpniętej z zasobów państwowego zasobu geodezyjnego i kartograficznego prowadzonego przez Starostwo Powiatowe w Belchatowie (licencja nr GK.6642.3080.2025_1001_P z dnia 23.07.2025 r.)

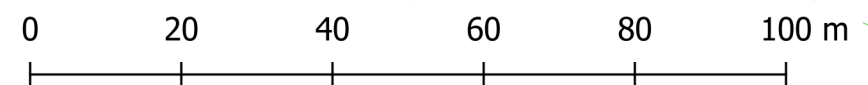

ZALĄCZNIK NR 1
do Uchwały Nr
Rady Miejskiej w Żelowie z dnia
w sprawie uchwalenia
MIEJSKOWEGO PLANU ZAGOSPODAROWANIA PRZESTRZENNEGO MIASTA I GMINY
ŻELÓW DLA FRAGMENTÓW OGRĘBÓW 1 ŻELÓW, 2 ŻELÓW, 4 ŻELÓW, 5 ŻELÓW, 6
ŻELÓW, 7 ŻELÓW, SOCIANICHA, BUJNY KSIĘŻE, BUJNY SZLACHECKIE, IMBROWA,
FAUSTYNÓW, IGNAĆCÓW, JAHODREK-KOŁONIA KARCZY, KARCZY, KOCISZEW,
KOŁONIA GRABSTÓW, KOŁONIA KOCISZEW, KOŁONIA KOSZCZEW, KOŁONIA
POZDZENICE, KURÓW-KURÓWEK, LUBODZICE, OSTOJA, PAWŁOWA, POZDZENICE,
SIENIUTKA, ŻELÓWEK - CZĘŚĆ I.
Przewodniczący Rady Miejskiej w Żelowie

RYSunek Planu - ANKUSZ NR 26 (OBRĘBY BUJNY SZLACHECKIE I OSTOJA)

SKALA: 1:1000
GŁÓWNY PROJEKTANT: mgr inż. arch. Gabriel Ferliński
WSPÓŁPRACA: inż. Natalia Wartalska
Publikacja dokonana w:
Dz. Urz. Woj. Łódzkiego Nr