


Sporządzono w układzie współrzędnych PL-2000 strefa 6, na kopii mapy  
zasadniczej zaczerpniętej z zasobów państwowego zasobu  
geodezyjnego i kartograficznego prowadzonego przez Starostwo  
Powiatowe w Belchatowie (licencja nr GK.6642.3080.2025\_1001\_P  
z dnia 23.07.2025 r.)

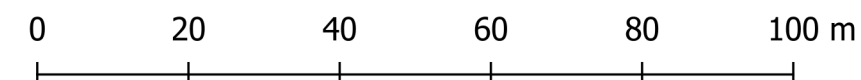

ZAŁĄCZNIK NR 1  
do Uchwały Nr .....  
Rady Miejskiej w Zelowie z dnia .....  
w sprawie uchwalenia

MIEJSCOWEGO PLANU ZAGOSPODAROWANIA PRZESTRZENNEGO MIASTA I GMINY  
ZELÓW DLA FRAGMENTÓW OBRĘBÓW 1 ZELÓW, 2 ZELÓW, 4 ZELÓW, 5 ZELÓW, 6  
ZELÓW, 7 ZELÓW, BOCIANICHA, BUJNY KSIĘŻE, BUJNY SZLACHECKIE, DĄBROWA,  
FAUSTYNÓW, IGNACÓW, JAMBOREK-KOLONIA KARCZMY, KARCZMY, KOCISZEW,  
KOLONIA GRABOSTÓW, KOLONIA KOCISZEW, KOLONIA ŁOBUDZICE, KOLONIA  
POŹDZENICE, KURÓW-KURÓWEK, ŁOBUDZICE, OSTOJA, PAWŁOWA, POŹDZENICE,  
SROMUTKA, ZELÓWEK - CZĘŚĆ I

Przewodniczący Rady Miejskiej w Żelowie



RYSUNEK PLANU - ARKUSZ NR 3 (OBRĘB KOCISZEW)

SKALA: 1:1000

GŁÓWNY PROJEKTANT:	mgr inż. arch. Gabriel Ferliński uprawniony do sporządzania mpzp na podstawie art. 5 pkt 3 i 4 ustawy z dnia 27 marca 2003 r. o planowaniu i zagospodarowaniu przestrzennym
-----------------------	--

WSPÓŁPRACA:	inż. Natalia Wartalska uprawniona do sporządzania mpzp na podstawie art. 5 pkt 4 ustawy z dnia 27 marca 2003 r. opizp
-------------	--

Publikacja dokonana w:  
Dz. Urz. Woj. łódzkiego Nr ..... z dnia .....