


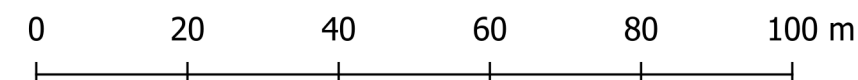

Sporządzono w układzie współrzędnych PL-2000 strefa 6, na kopii mapy
zasadniczej zaczerpniętej z zasobów państwowego zasobu
geodezyjnego i kartograficznego prowadzonego przez Starostwo
Powiatowe w Belchatowie (licencja nr GK.6642.3080.2025_1001_P
z dnia 23.07.2025 r.)



ZAŁĄCZNIK NR 1
do Uchwały Nr
Rady Miejskiej w Żelowie z dnia
w sprawie uchwalenia

MIEJSCOWEGO PLANU ZAGOSPODAROWANIA PRZESTRZENNEGO MIASTA I GMINY
ZELÓW DLA FRAGMENTÓW OBRĘBÓW 1 ZELÓW, 2 ZELÓW, 4 ZELÓW, 5 ZELÓW, 6
ZELÓW, 7 ZELÓW, BOCIANICHA, BUJNY KSIĘŻE, BUJNY SZLACHECKIE, DĄBROWA,
FAUSTYNÓW, IGNACÓW, JAMBOREK-KOLONIA KARCZMY, KARCZMY, KOCISZEW,
KOLONIA GRABOSTÓW, KOLONIA KOCISZEW, KOLONIA ŁOBUDZICE, KOLONIA
POŹDZENICE, KURÓW-KURÓWEK, ŁOBUDZICE, OSTOJA, PAWŁOWA, POŹDZENICE,
SRÓMUTKA, ZELÓWEK - CZĘŚĆ I

Przewodniczący Rady Miejskiej w Żelowie



RYSUNEK PLANU - ARKUSZ NR 7 (OBRĘB 6 ZELÓW)

SKALA: 1:1000

| | |
|-----------------------|--|
| GŁÓWNY PROJEKTANT: | mgr inż. arch. Gabriel Ferliński uprawniony do sporządzania mpzp na podstawie art. 5 pkt 3 i 4 ustawy z dnia 27 marca 2003 r. opizp |
|-----------------------|--|

| | |
|-------------|--|
| WSPÓŁPRACA: | inż. Natalia Wartalska uprawniona do sporządzania mpzp na podstawie art. 5 pkt 4 ustawy z dnia 27 marca 2003 r. opizp |
|-------------|--|

Publikacja dokonana w:
Dz. Urz. Woj. Łódzkiego Nr z dnia