


Sporządzono w układzie współrzędnych PL-2000 strefa 6, na kopii mapy zasadniczej zaczerpniętej z zasobów państwowego zasobu geodezyjnego i kartograficznego prowadzonego przez Starostwo Powiatowe w Bełchatowie (licencja nr GK.6642.3080.2025\_1001\_P z dnia 23.07.2025 r.)

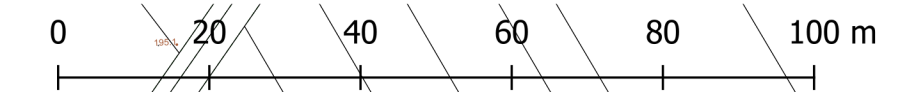

Załącznik nr 1  
do Uchwały Nr .....  
Rady Miejskiej w Żelowie z dnia .....  
w sprawie uchwalenia  
MIEJSKIEGO PLANU Zagospodarowania Przestrzennego Miasta 1 Gminy  
Żelów dla fragmentów obszarów 1 Żelów, 2 Żelów, 4 Żelów, 5 Żelów, 6  
Żelów, 7 Żelów, BOCIANICA, BUNY KSIĘŻE, BUNY SZLACHECKIE, DĄBROWA,  
PAŁYSTYŃ, IGNAĆÓW, JAMNÓREK-KOLONIA KARCIŃ, KARCIŃ, KOCISZÓW,  
KOLONIA GRABÓSTÓW, KOLONIA KOCISZÓW, KOLONIA ŁOBUDZICE, KOLONIA  
POZZENICE, KUROW-KURÓWEK, ŁOBUDZICE, OSTÓJA, PAWŁÓWA, POZZENICE,  
SROGUTKA, ŻELÓWEK - CZĘŚĆ I  
Przewodniczący Rady Miejskiej w Żelowie

RYSunek Planu - ARKusz Nr 9 (Obręb Żelówek)	
SKALA: 1:1000	
GŁÓwny PROJEKTANT:	mgr inż. arch. Gabriel Ferliński wykonany do zatwierdzonego projektu na podstawie art. 5, pkt 3 i 4 ustawy z dnia 27 marca 2003 r. o lądach
WSPÓłPRACA:	inż. Natalia Wartalska wykonany do zatwierdzonego projektu na podstawie art. 5, pkt 4 ustawy z dnia 27 marca 2003 r. o lądach
Publikacja dokonana w: Dz. Urz. Woj. Łódzkiego Nr ..... z dnia .....	